




LEGENDĂ:

	TEREN PROPRIETATE PRIVATĂ A PERSOANELOR FIZICE ȘI JURIDICE
	TRECERE DIN PROPRIETATE PRIVATĂ ÎN PROPRIETATEA PUBLICĂ A MUN. CLUJ-NAPOCA

	BILANT CIRCULAȚIA TERENURILOR		EXISTENT		PROPUȘ / POSIBILITĂȚI DE MOBILARE	
NR.CRT.	FORMA DE PROPRIETATE	UTILIZARE	SUPRAFAȚĂ	%	SUPRAFAȚĂ	%
1	Proprietate privată a persoanelor fizice și juridice	Pășune	4101,00	100,00%	0,00	0,00%
2	Proprietate privată a persoanelor fizice și juridice	Curți construcții	0,00	0,00%	4.101,00	100,00%
Total			4101,00	100,00%	4101,00	100,00%

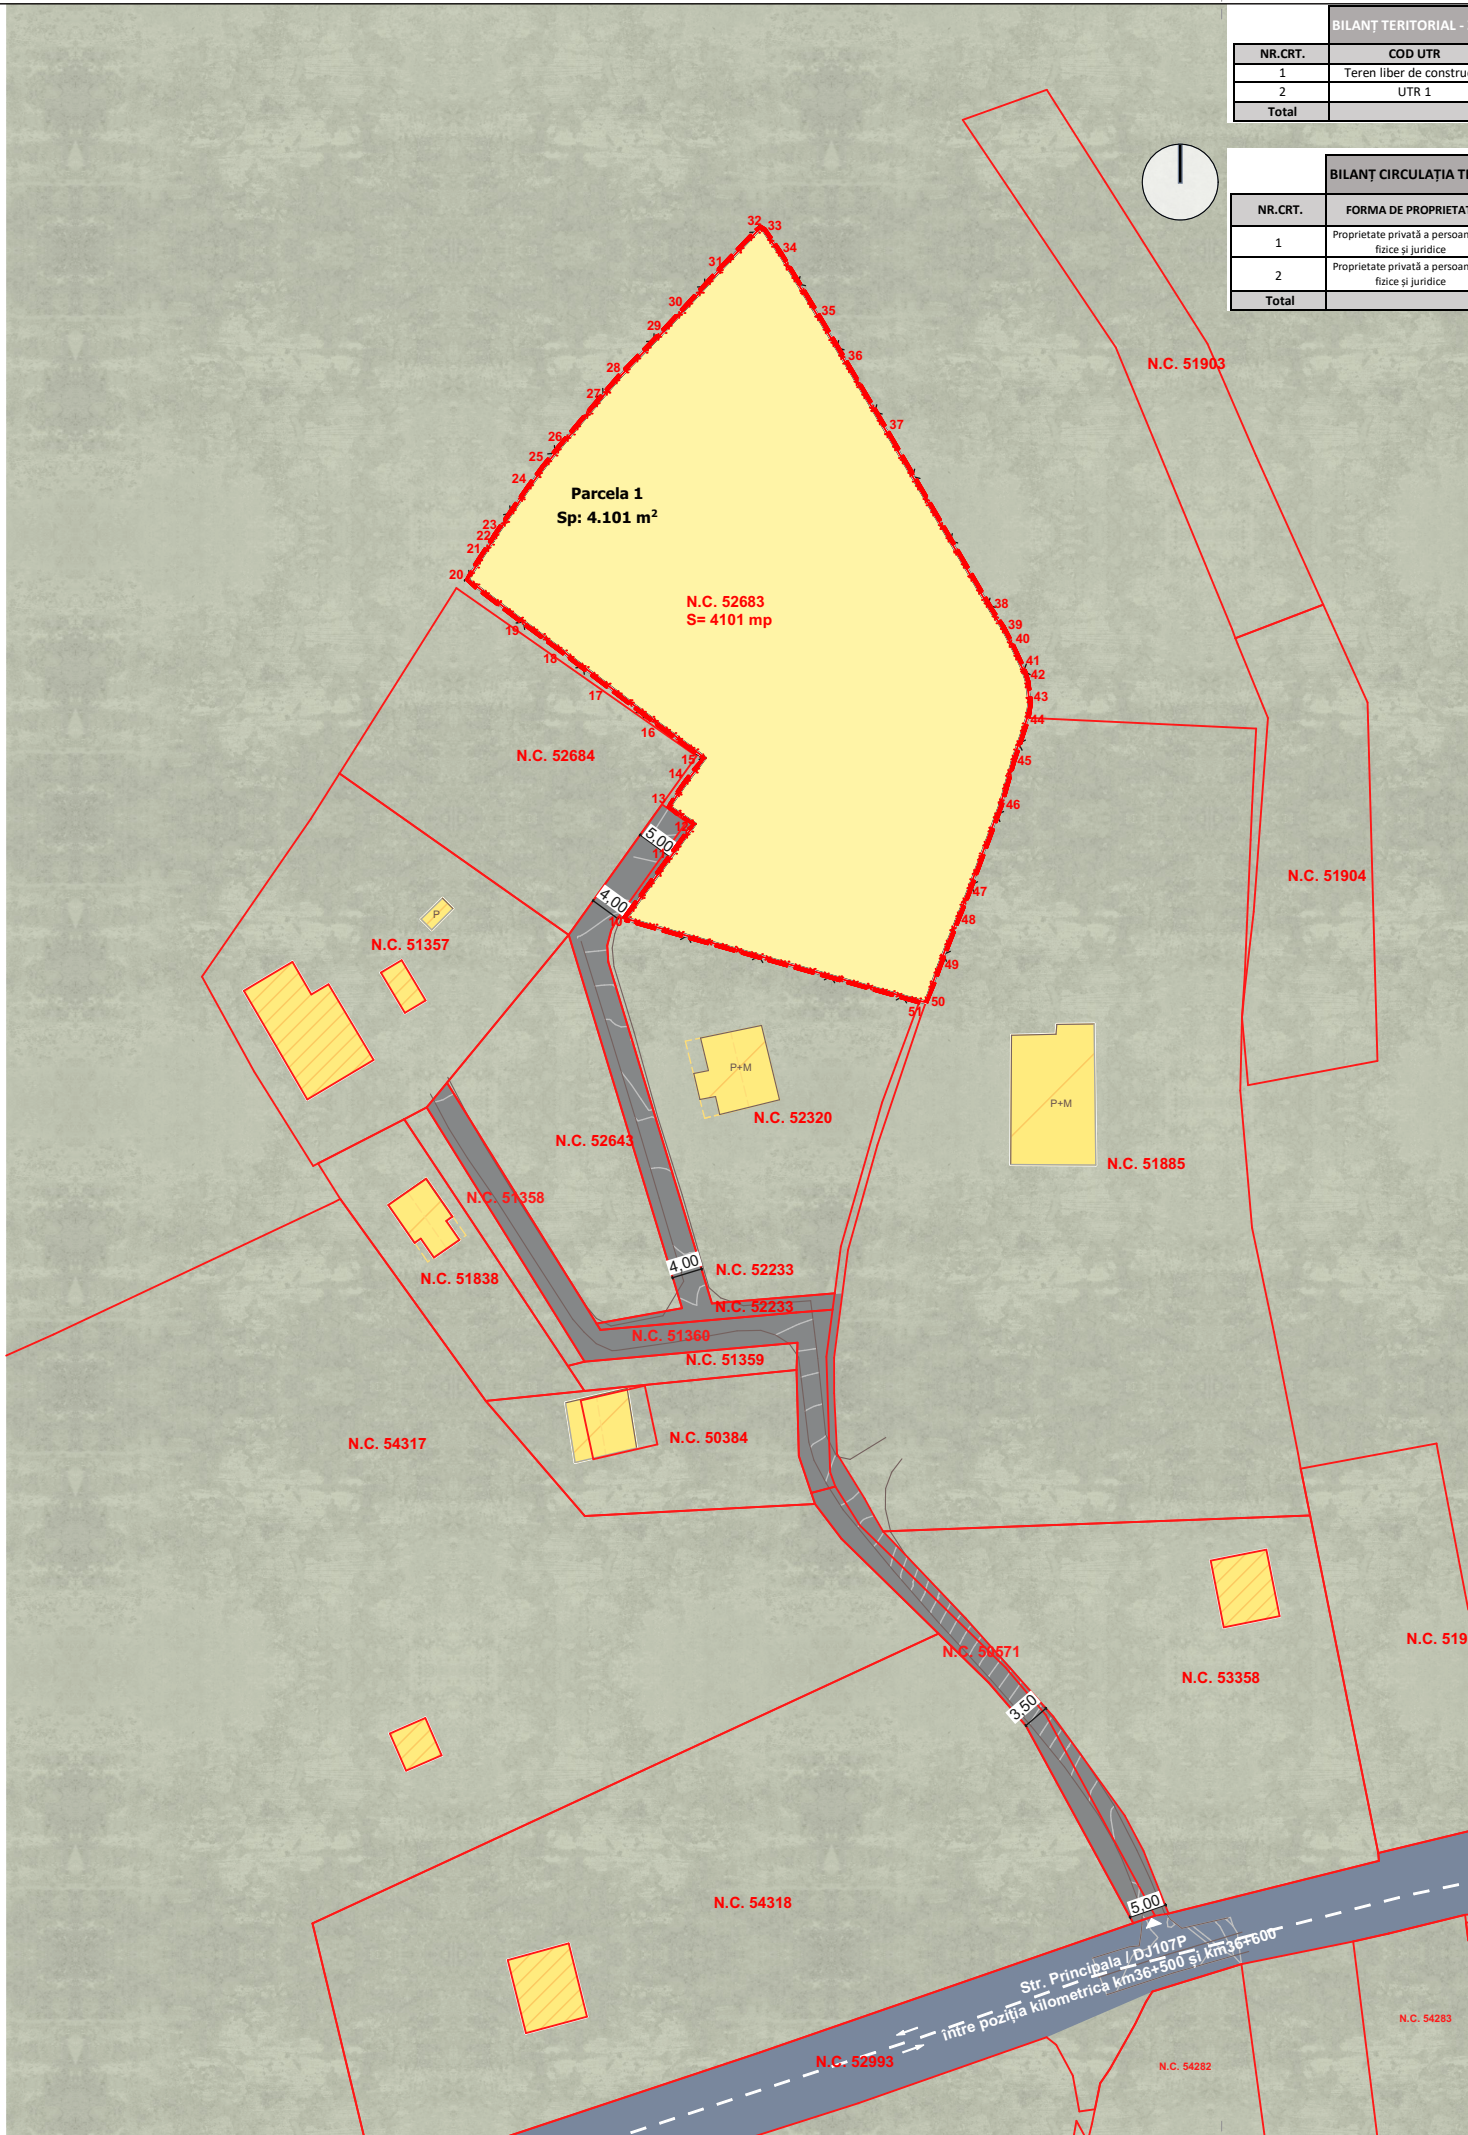

TRANS FORM /

Str. Republicii 81 / 7
Cluj Napoca 400489 RO
+40264430687
office@trf.ro

www.trans-form.ro

Echipa de proiect / Design Team:

șef proiect: arh. Vlad Negru

proiectat: arh. Paula Popa

arh. Alex Iulian Blaga

arh. Ina Crișan

BENEFICIAR / BENEFICIARY:

Recrimco Consulting
S.R.L.
ADRESA / ADDRESS:
RO Com. Mărișel, FN, Jud.
Cluj

PROIECT /PROJECT:

ELABORARE PLAN URBANISTIC
ZONAL PENTRU INTRODUCERE
TEREN ÎN INTRAVILAN ÎN VEDEREA
REALIZĂRII UNUI COMPLEX
TURISTIC - CĂSUȚE DE VACANȚĂ ȘI
DOTOĂRI COMUNE, AMENAJĂRI
EXTERIOARE, OPERAȚIUNI
NOTARIALE

ADRESA / ADDRESS: Com. Mărișel, FN, Jud. Cluj,
Romania

DENUMIRE/ LAYOUT NAME:

Plan Circulația Terenurilor

Project nr. / Project no. : 1244/2025

Faza/ Phase: P.U.Z.

pag: **U-04**

scara: 1:1000

revizia: V01_REV01

data/ date: 26.09.2025

Acest proiect și informațiile cuprinse în el sunt proprietatea TRANS FORM SRL și nu pot fi copiate, reproduse sau utilizate, parțial sau în întregime decât cu acordul scris, expres și prealabil.

This project is owned by TRANS FORM SRL and may not be used, transmitted or reproduced in whole or in part without the express and written authorization.