CLAUDIU DANIEL SALANTA
Arhitect Sef
Data: 10/6/2026 Ora: 14:43
Motiv: Eliberare document
Digitally signed by 7735133e-7a6c-458e-9c51-8c0f2a7be201
Date: 2026.01.28 11:21:05 +02'00'
Iulian-Marius Zima-Chis
Digitally signed by Iulian-Marius Zima-Chis
Date: 2026.02.12 12:53:47 +02'00'
Nr. inregistrare 40/10.06.2026

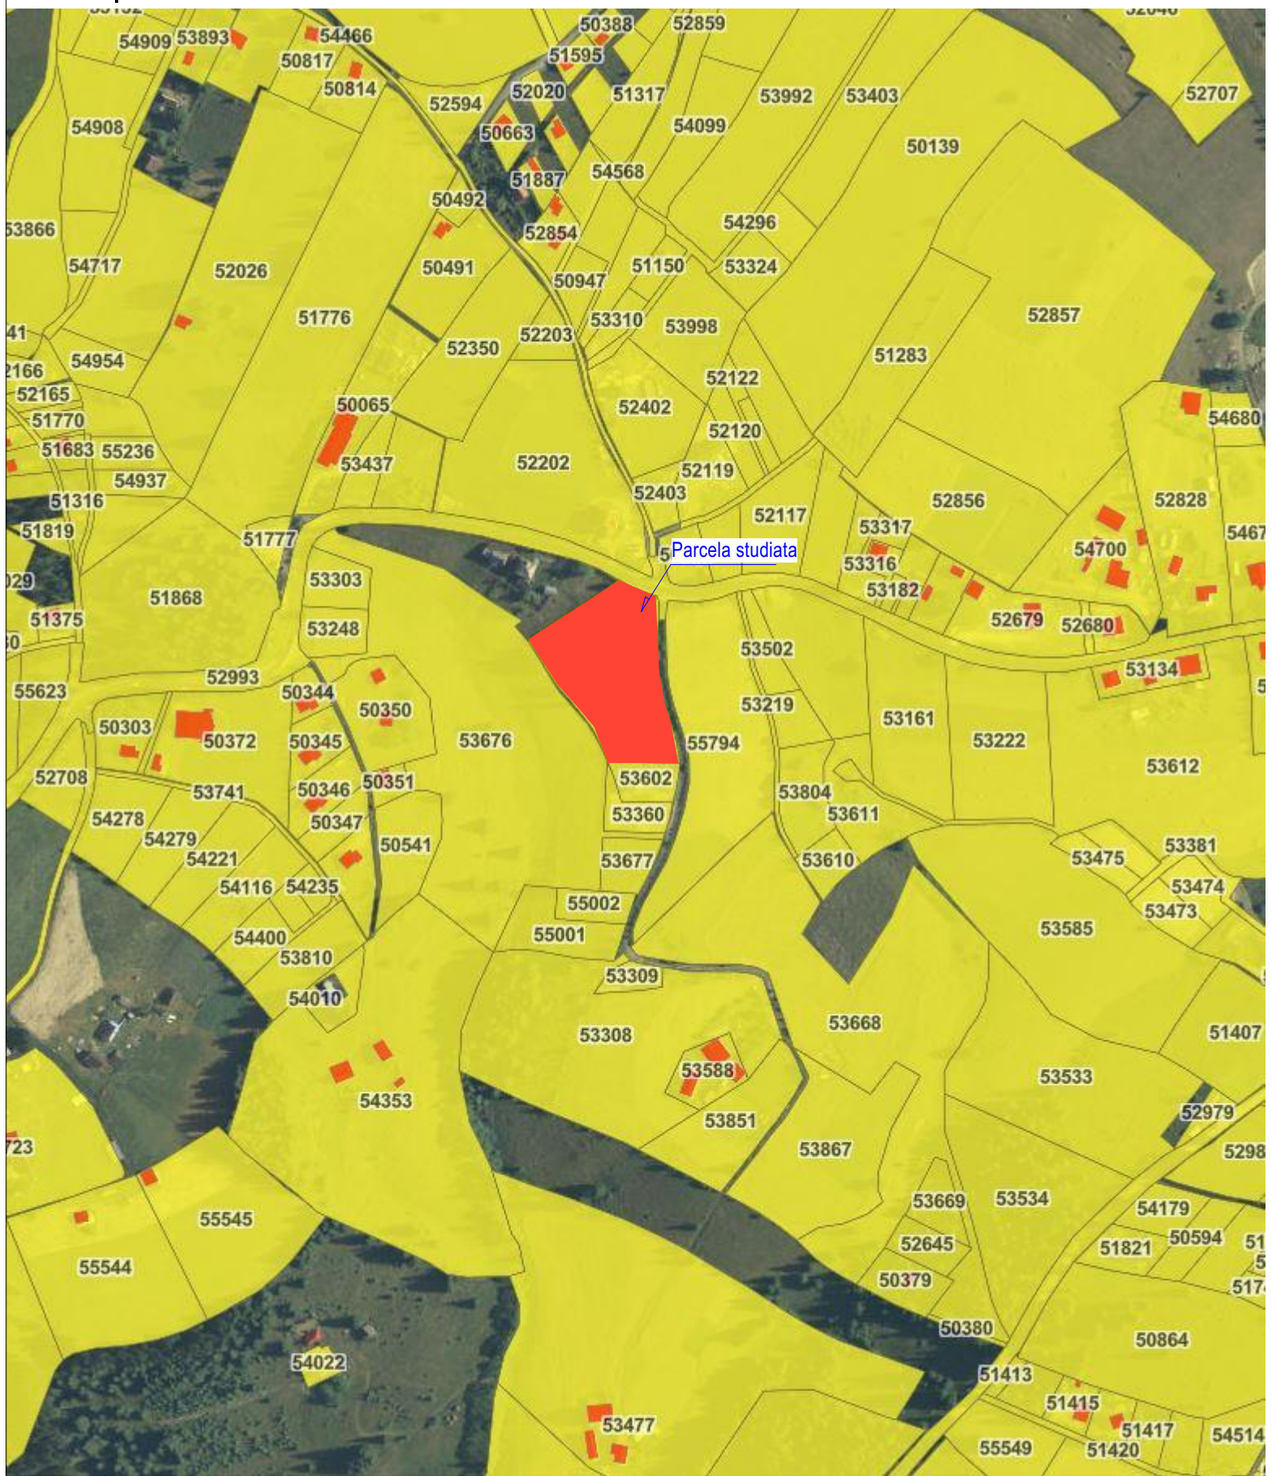

plan amplasare in Cadastru

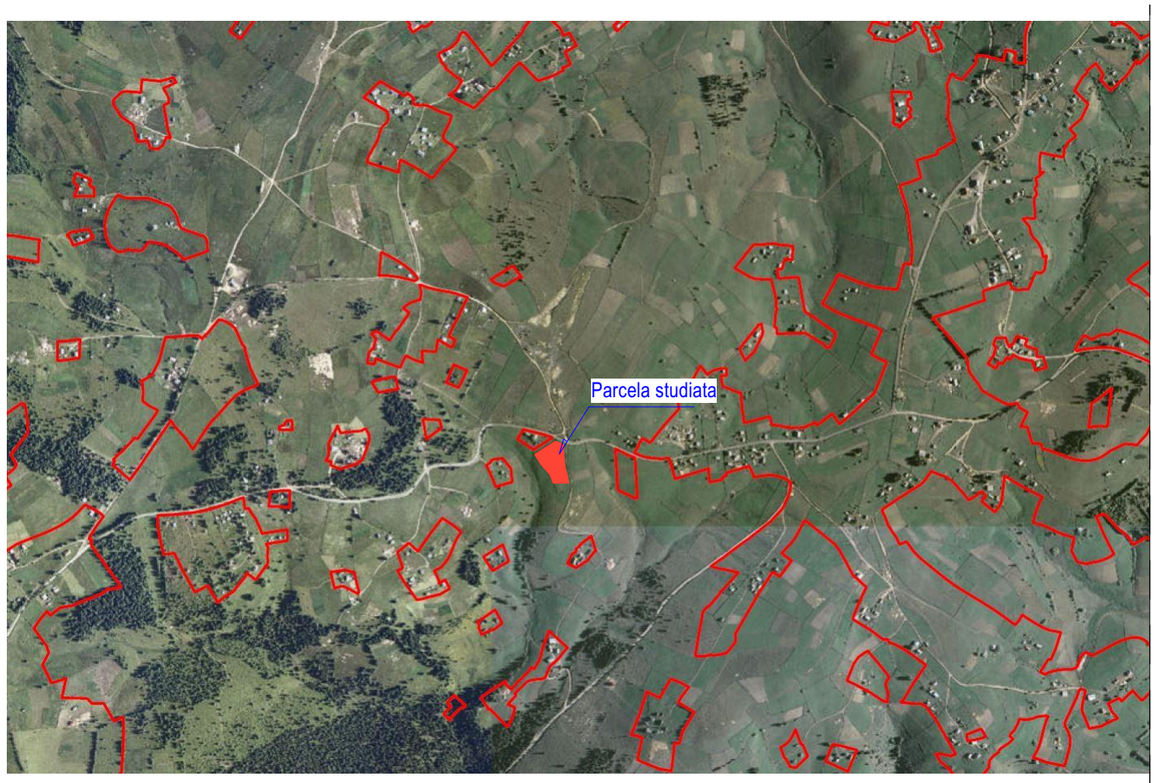

plan amplasare teren studiat
fata de trupurile de intravilan, conform PUG

- trup de intravilan UTR Le - Locuinte si anexele gospodariilor taranesti existente

CUB10 birou de arhitectura

LINIE PUNCT

SPECIALITATE	NUME	SEMNATURA
SEF PROIECT	arh. urb Corina Ileana Moldovan	
PROIECTAT	arh. urb Corina Ileana Moldovan	
PROIECTAT	arh. urb Iulian Zima Chis	
PROIECTAT	arh. Mihai Paun	

Acest document este proprietatea firmei S.C.CUB10 BIROU DE ARHITECTURA S.R.L.
nu poate fi folosit, transmis sau reprodus, total sau partial, fara autorizarea expresa si scrisa.
Utilizarea sa trebuie sa fie conforma celei pentru care a fost elaborat.
Documentul este valabil numai cu semnaturile si stampilele in original.
Nu se admit modificari la prezentul proiect fara acordul scris al proiectantului.

PROIECTANT GENERAL:
S.C. CUB10 BIROU DE ARHITECTURA S.R.L.

Nr. proiect: 31 / 2024

PROIECTANT DE SPECIALITATE:
S.C. LINIE PUNCT S.R.L.

Data: 01 / 2026

BENEFICIAR:
BULZAN VASILE, BULZAN VIOLETA DIANA
SPATACEAN ALIN ALEXANDRU, SPATACEAN SIMINA LUMINITA

faza: PUZ

scara: 1:500

OBIECTIV:
ELABORARE PUZ PENTRU INTRODUCERE TEREN IN INTRAVILAN SI PARCELARE IN VEDEREA CONSTRUIRII DE LOCUINTE

plansa: U-02

ADRESA:
Com. Marisel, CF 53601, jud Cluj

PLAN DE INCADRARE IN ZONA - PUG SI CADASTRU