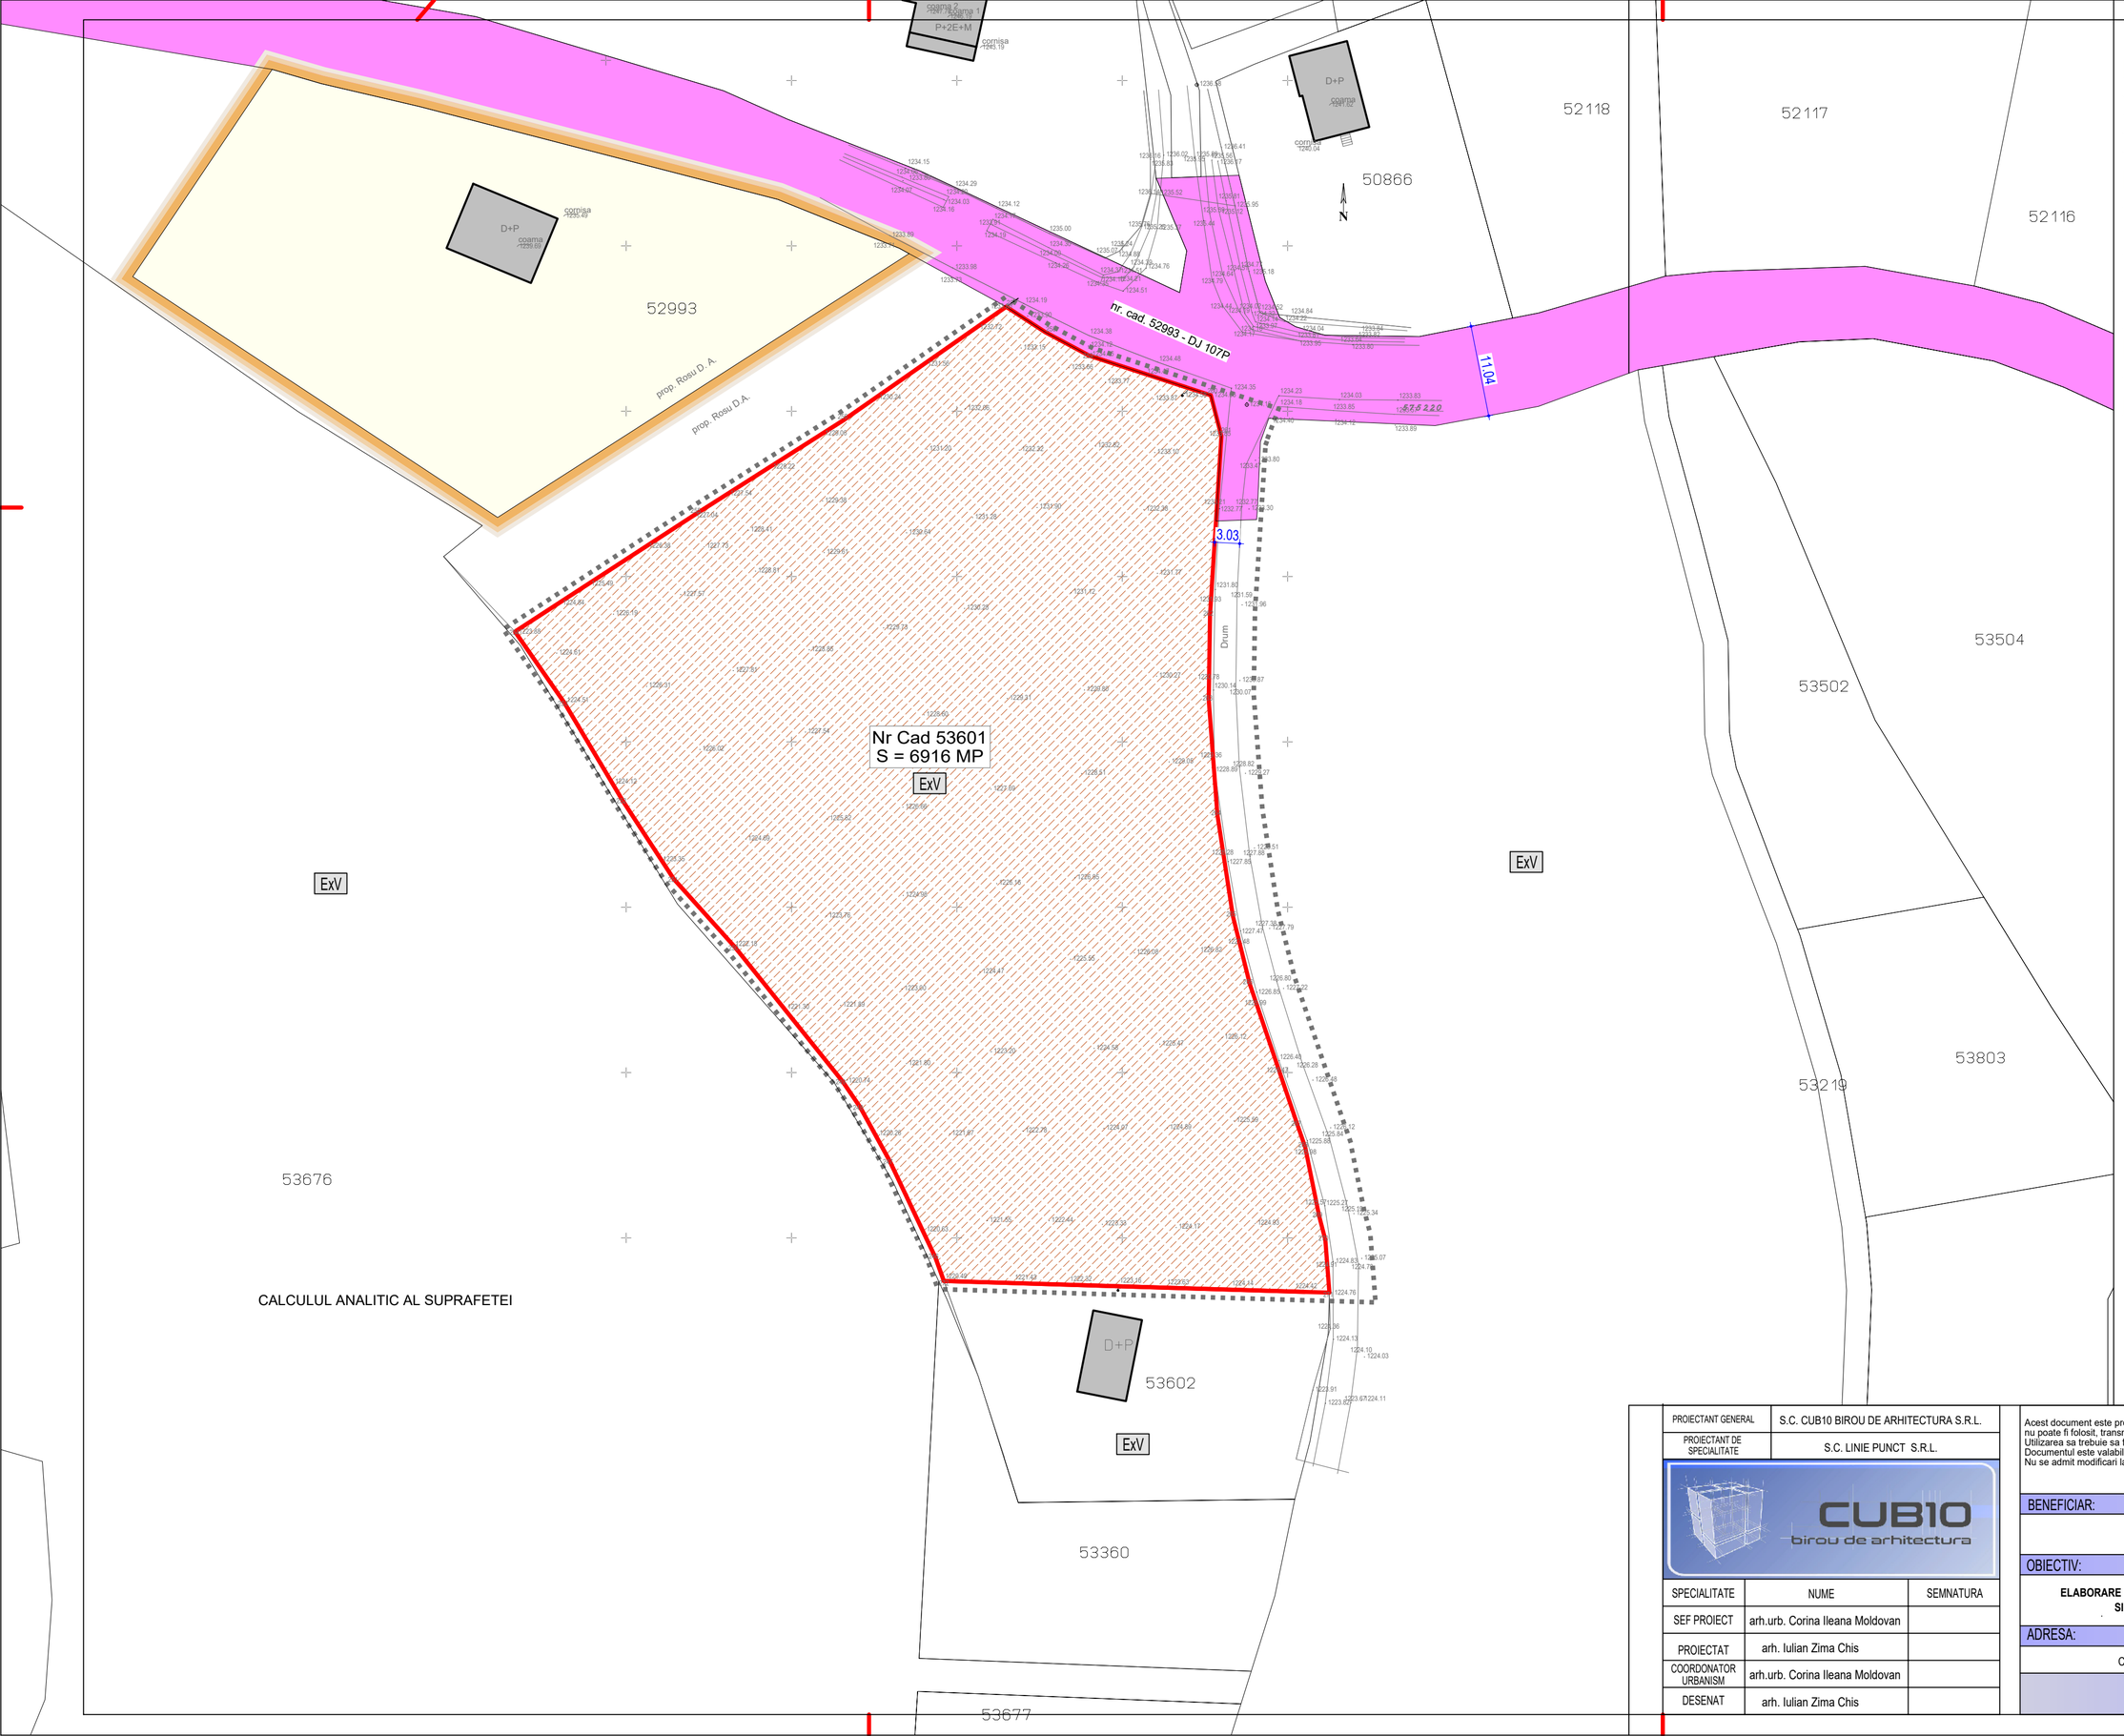

LIMITE

- Limita intravilan
- Limita zonei studiate
- Limita de proprietate parcele invecinate
- Limita de proprietate parcele studiate

ZONIFICARE

- Lc — Zona de locuit si functiuni complementare
- ExV — Extravilan

- Drum public
- Zona de locuinte si functiuni compelmentare
- Teren studiat, situat in extravilan

PARCELE STUDIATE

Teren studiat prin PUZ — Nr.Cad.53601 6916 mp

INVENTAR DE COORDONATE TERENUL STUDIAT PRIN PUZ

Parcela (1F)

Nr. Pct.	Coordonate pct.de contur		Lungimi laturi
	X [m]	Y [m]	D(i,i+1)
246	575117.626	355177.403	12.976
247	575129.354	355171.851	7.356
248	575135.802	355168.310	3.724
249	575138.880	355166.213	20.890
250	575155.183	355153.151	11.105
251	575163.448	355145.734	11.250
252	575172.875	355139.594	13.803
253	575184.733	355132.530	10.474
254	575193.338	355126.559	25.912
255	575207.466	355148.281	21.323
256	575218.907	355166.275	24.007
257	575232.639	355185.967	5.606
258	575229.580	355190.665	6.055
259	575226.724	355196.004	15.475
260	575221.922	355210.715	5.113
261	575216.971	355211.990	21.719
262	575195.296	355210.614	10.227
263	575185.070	355210.460	13.963
264	575171.147	355211.513	12.369
265	575158.920	355213.383	8.433
266	575150.736	355215.417	18.048
267	575133.640	355221.200	2.841
268	575130.956	355222.132	8.457
269	575122.667	355223.808	3.017
270	575119.746	355224.564	6.388
271	575113.377	355225.051	46.645
272	575114.786	355178.427	3.019

S(1F)=6915.97sq.m P=350.195m

PROIECTANT GENERAL	S.C. CUB10 BIROU DE ARHITECTURA S.R.L.
PROIECTANT DE SPECIALITATE	S.C. LINIE PUNCT S.R.L.

CUB10 birou de arhitectura

SPECIALITATE	NUME	SEMNATURA
SEF PROIECT	arh.urb. Corina Ileana Moldovan	
PROIECTAT	arh. Iulian Zima Chis	
COORDONATOR URBANISM	arh.urb. Corina Ileana Moldovan	
DESENAT	arh. Iulian Zima Chis	

Acest document este proprietatea firmei S.C.CUB10 BIROU DE ARHITECTURA S.R.L.
nu poate fi folosit, transmis sau reprodus, total sau partial, fara autorizarea expresa si scrisa.
Utilizarea sa trebuie sa fie conforma celei pentru care a fost elaborat.
Documentul este valabil numai cu semnaturile si stampilele in original.
Nu se admit modificari la prezentul proiect fara acordul scris al proiectantului.

BENEFICIAR:

BULZAN VASILE
SPATACEAN ALIN ALEXANDRU

Nr. proiect 31 / 2024

Data 01 / 2025

OBIECTIV:

ELABORARE PUZ PENTRU INTRODUCERE TEREN IN INTREVILAN SI PARCELARE IN VEDEREA CONSTRUIRII

faza A.O.

ADRESA:

Com. Marisel, CF 53601, jud Cluj

scara 1:500

PLAN SITUATIE EXISTENTA

U02