DIRECȚIA DE SĂNĂTATE PUBLICĂ
A JUDEȚULUI CLUJ
Cluj Napoca, str. Constanța nr. 5

Nr. 1854/484

Întocmit 05.06.2026

NOTIFICARE DE ASISTENȚĂ DE SPECIALITATE DE SĂNĂTATE PUBLICĂ A CONFORMITĂȚII
(SCOP INFORMATIV)

La cererea **COMUNA MARISEL prin reprezentant GHIC VIOREL**

în calitate de **beneficiar**
cu sediul în **Com. Marisel, str. Principala, nr. 610**
având în vedere prevederile art. 3, alin.4 si art. 18 din Ord. M.S. nr. 1030/2009, completat și modificat cu Ord. M.S. 251/2012
se notifică conformitatea obiectivului / investiției / activitatii:
PUZ, SF- Centru Agro-Logistic integrat de colectare, conditionare si depozitare in comuna Marisel, judetul Cluj. Clauza: Respectarea prevederilor Ord. Ms 119/2014, cu modificarile si completarile ulterioare

în baza referatului de evaluare nr. 484/04.06.2026

amplasat in localitatea: **Com. Marisel** **fn**

Nota - beneficiarul se obliga:

- sa anunțe orice modificare față de situația notificată;
- să aplice și să respecte normele de igienă și sănătate publică în vigoare
- prezenta notificare este valabilă numai însoțită de documentele vizate spre neschimbare
- Pe parcursul construirii și amenajării, se poate cere consult de specialitate.

DIRECTOR EXECUTIV
Dr. Mihaela-Elean Oltean

COMPARTIMENT
AVIZE / AUTORIZARE
Dr. Adriana-Luciana Tanase

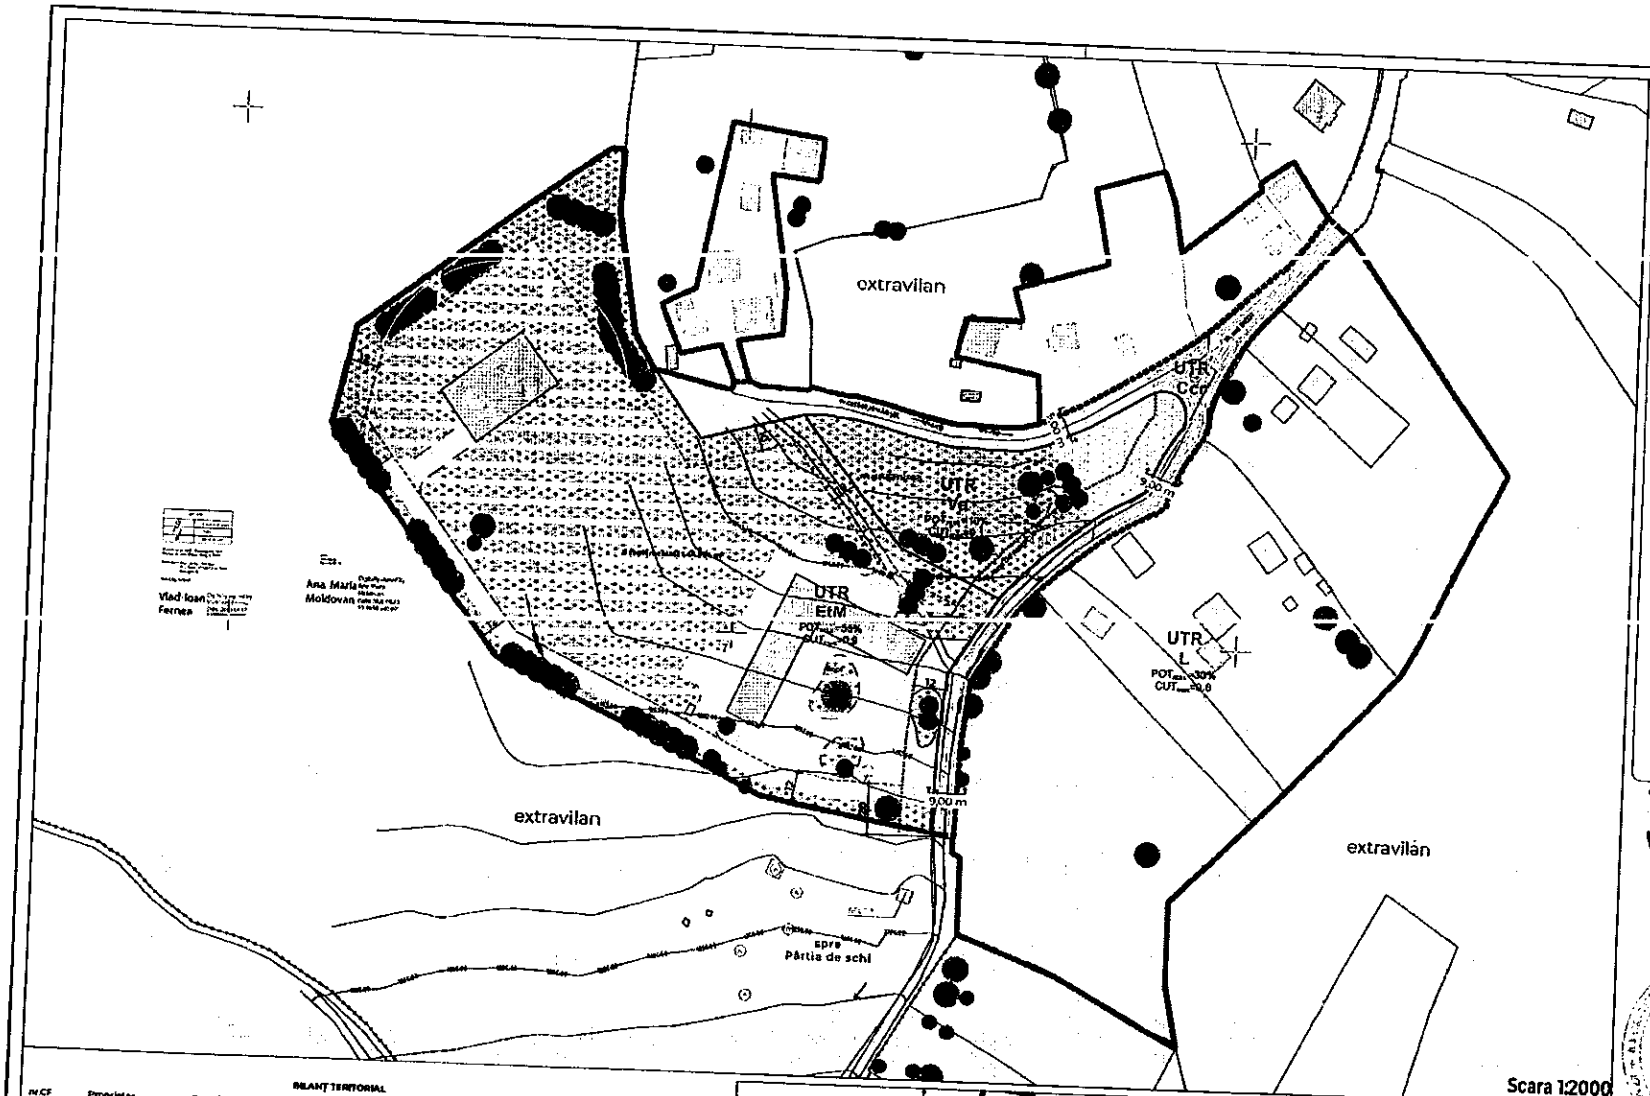

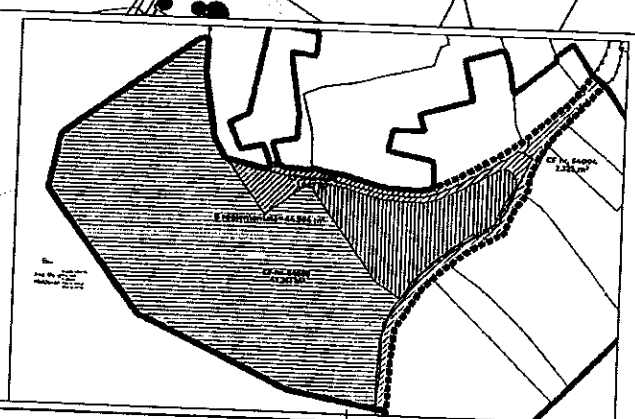

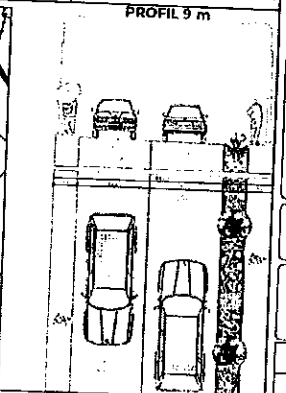

BILANȚ TERITORIAL

Nr CF	Proprietar	S total mp	S reglementat	UTR existent	S existent	Procent	UTR propus	S propus	Procent
54004	COMUNA MĂRIȘEL	72452	1400	intravilan	1400	3%	intravilan	1400	3%
			925	extravilan	925	2%	intravilan	925	2%
54698	COMUNA MĂRIȘEL	54698	374	intravilan	374	1%	intravilan	374	1%
			673	extravilan	673	1%	intravilan	673	1%
54559	COMUNA MĂRIȘEL	546.711	2.578	intravilan	2.578	6%	intravilan	2.578	5%
			38.638	extravilan	38.638	86%	intravilan	38.638	86%
N/A	N/A	336	89	intravilan	89	1%	intravilan	89	1%
N/A	N/A		227	extravilan	227	1%	intravilan	227	1%
TOTAL		874.177	44.904		44.904	100%		44.904	100%

UTR	S existent	Procent	S propus	Procent
extravilan	40.463	90%	0	0%
L	4.441	10%	0	0%
EtM	0	0%	33.796	75%
Ccr	0		5.394	12%
Vp	0		5.714	13%
TOTAL	44.904	100%	44.904	100%

LEGENDĂ

- Limită zonă reglementată prin P.U.Z.
- Limită intravilan propus
- Limite cadastrale
- EXTRAVILAN - ocupare terenurilor în extravilan
- Zona de locuit și funcțiuni complementare
- Retragere DC
- ZONA UNITĂȚILOR INDUSTRIA ECONOMICE TEHNICE din intravilan
- ZONA CIRCULAȚIILOR PUBLICE
- ZONA VERDE DE AGREMENT
- Suprafața construibilă
- Circulații auto propuse
- Arbori existenți
- Plantații cu plante locale
- Circulații pietonale propuse
- Circulații pietonale/auto permeabile
- Construcții existente
- Construcții propuse

CONSILIUL JUDEȚEAN CLUJ
Calea Dorobanților nr.106
C.P. 400609,
municipiul Cluj-Napoca, județul Cluj
tel: +40 372 64.00.00;
fax: +40 372 64.00.70;
e-mail: infopublic@cjcluj.ro / cjc@cjcluj.ro

Coordonator RUG
arhitect-urbanist
Claudiu-Daniel SALANȚĂ

proiectat
arhitect-urbanist
Ioana OLTEAN

Denumire proiect
PUZ, SF, DTAC
Centru Agro-Logistic integrat de colectare, condiționare și depozitare în comuna Mărișel, Județul Cluj

Zona studiată
CF nr. 54698, 54559 si 54004 Mărișel

Planșa
POSIBILITATE DE MOBILARE URBANISTICĂ

Faza	PUZ	Nr. Planșa
Data: martie 2026	Scara:	A.7